


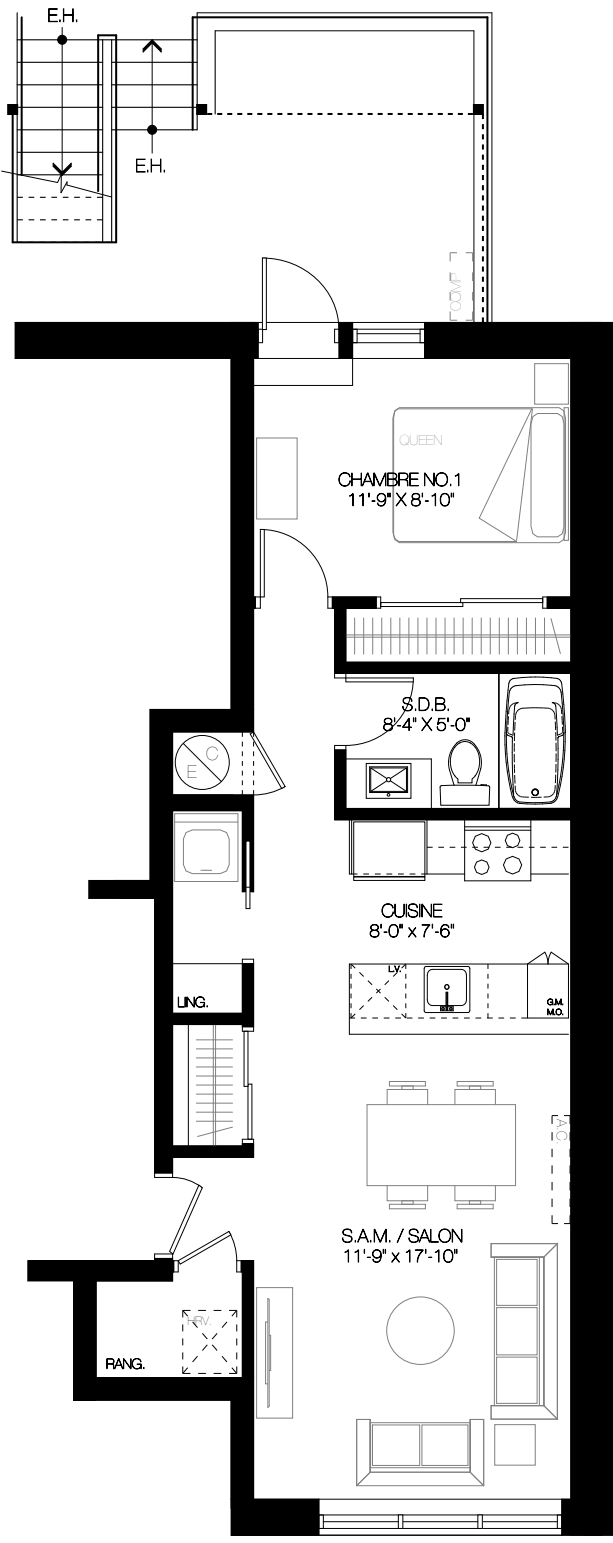

# SAUVÉ - B

APPARTEMENT 3 1/2

SUPERFICIE BRUTE : 680 P.I.C.A. (63 M.C.A.)  
 SUPERFICIE COURS ANGLAISE : 128 P.I.C.A. (12 M.C.A.)




---




---



---



---

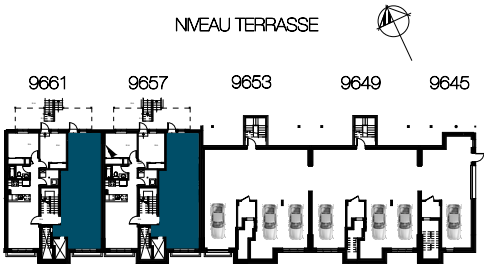

Toutes les dimensions indiquées sont approximative et sujettes à changement sans préavis.  
 Les superficies indiquées sont brutes, mesurée au centre des murs entre les logements, tout incluant la cloison du corridor et le mur extérieur. Tous les meubles, appareils électroménagers décoratifs ne sont pas inclus.  
 © Copyright 2017 Samcon inc.