

8435, RUE BOYER

UNITÉ 002

1 chambre, 543 pi.ca.

No. Condo : _____




No. Stationnement : _____

Frais de condo : _____

Taxes estimées : _____

Prix (taxes incl.) : _____

Signature : _____

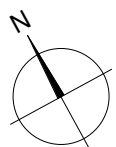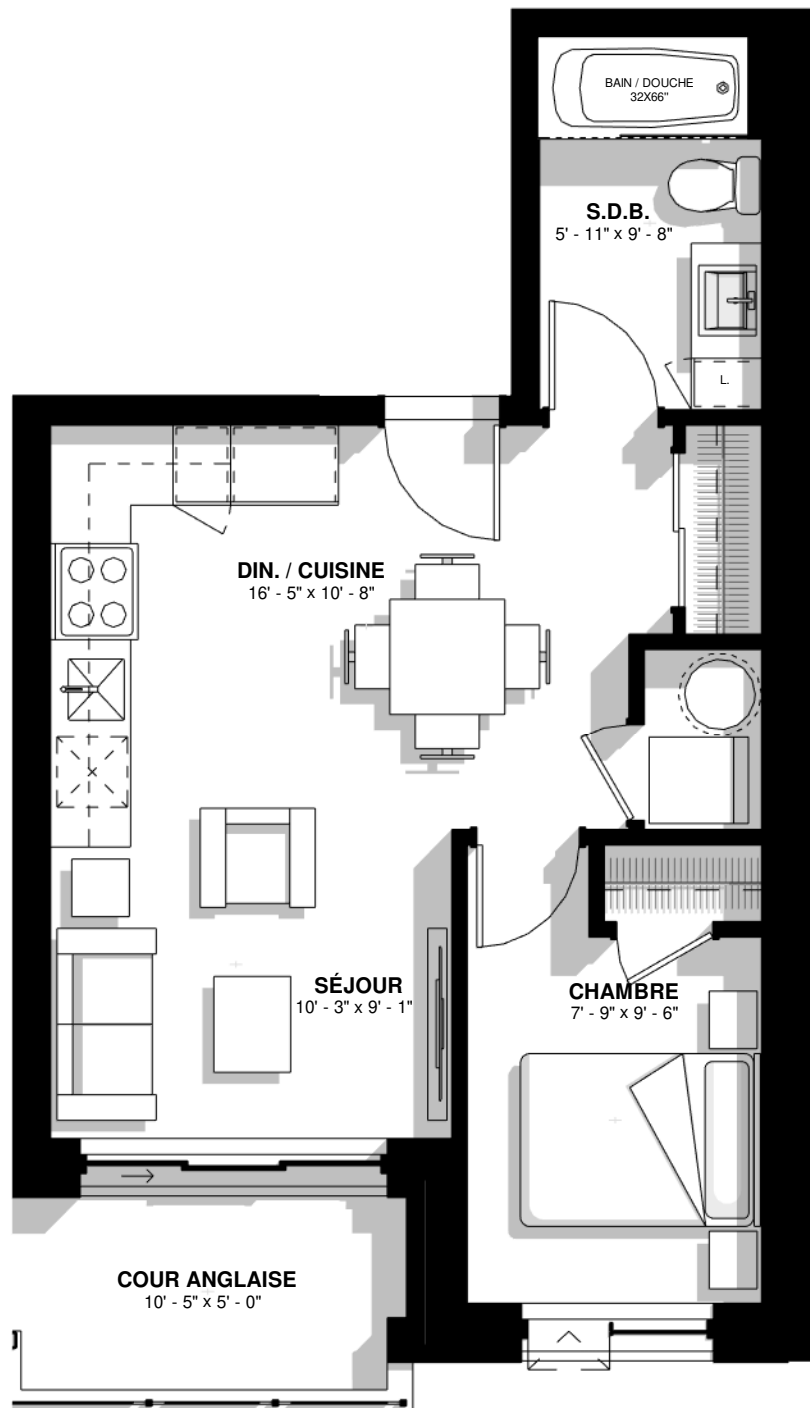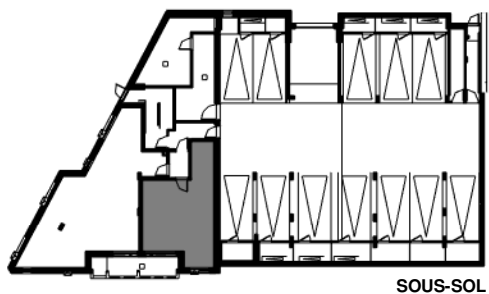

Date de mise à jour / Update : 2022/03/15

Note : Toutes les dimensions indiquées sont approximatives et sujettes à changement sans préavis. Les superficies indiquées sont brutes, mesurées au centre des murs entre les logements en incluant la cloison du corridor et le mur extérieur. Tous les meubles, appareils électroménagers et tous les éléments décoratifs ne sont pas inclus. © Copyright 2021 Samcon inc

Note : All dimensions are approximate and subject to change without notice. All areas indicated are gross areas and are measured to center of mitoyen walls between units and include corridor and exterior walls. Furniture, appliances and decorative elements are not included. © Copyright 2021 Samcon inc

